
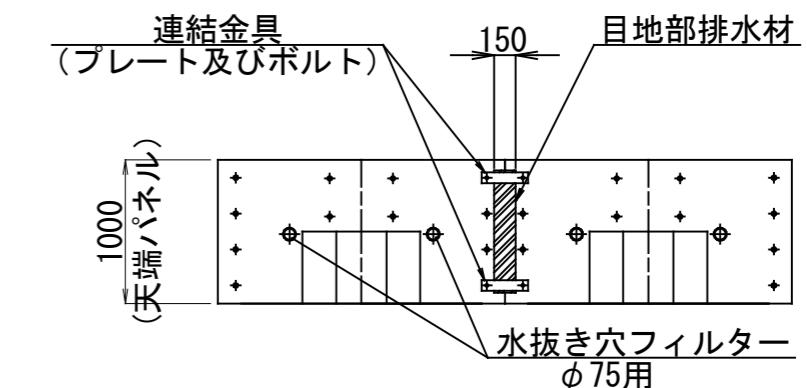
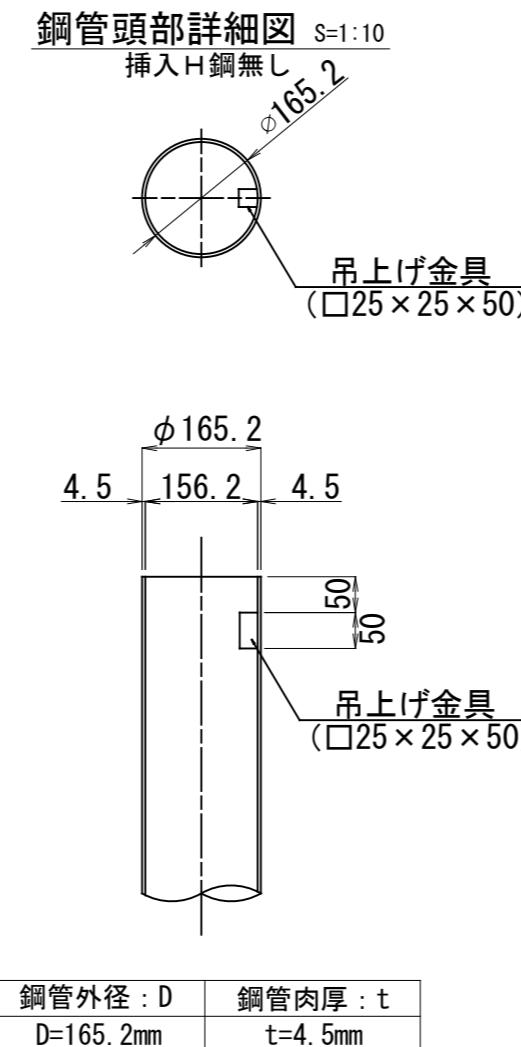



フーチングレス・パネル擁壁詳細図

(H=1.00m)


連結金具・取付詳細図 S=1:50

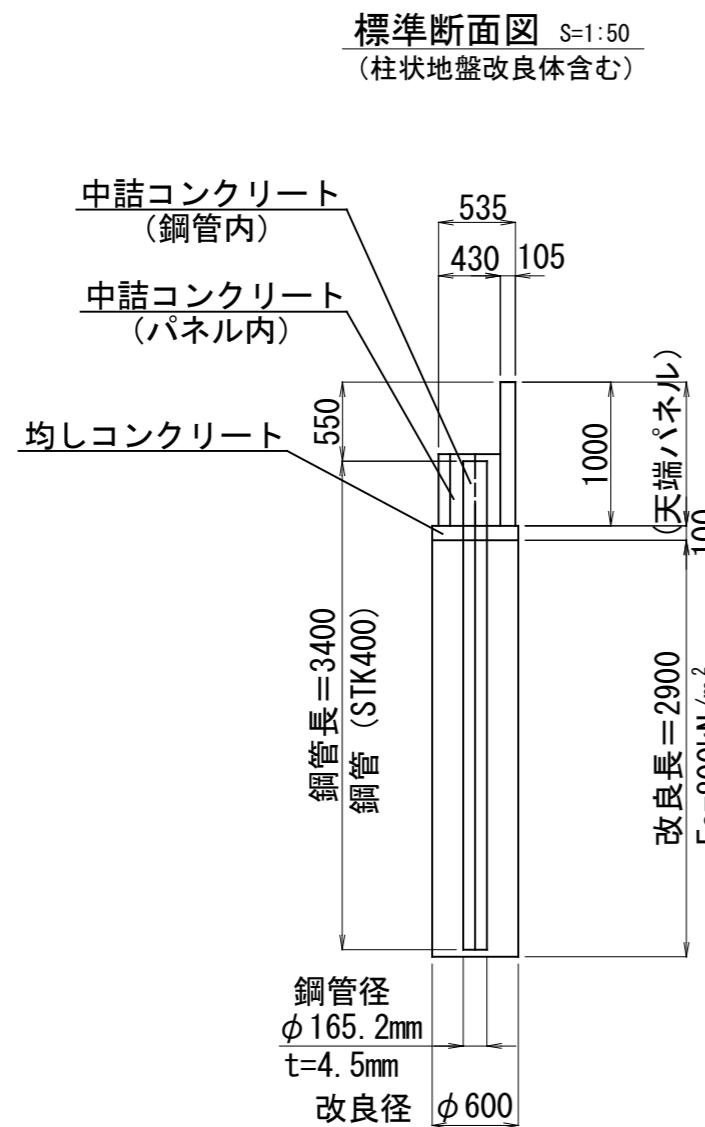

裏込碎石詳細図(背面図) S=1:50

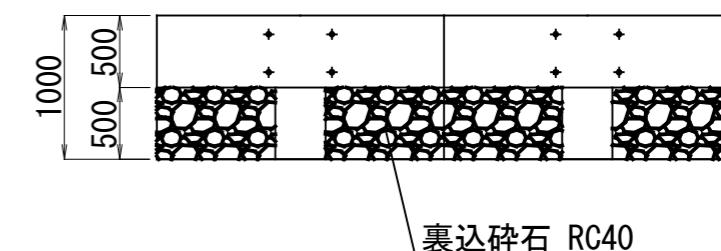

中詰コンクリート・裏込碎石詳細図 S=1:50

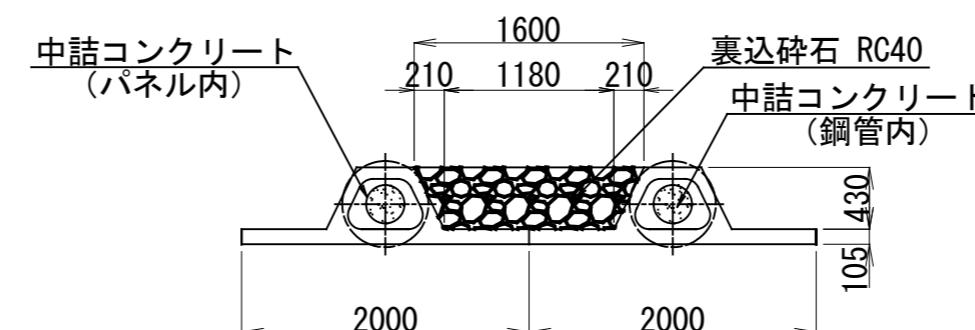


フーチングレス・パネル擁壁詳細図



(H=2.00m)

連結金具・取付詳細図 S=1:50


標準断面図 S=1:50
(柱状地盤改良体含む)

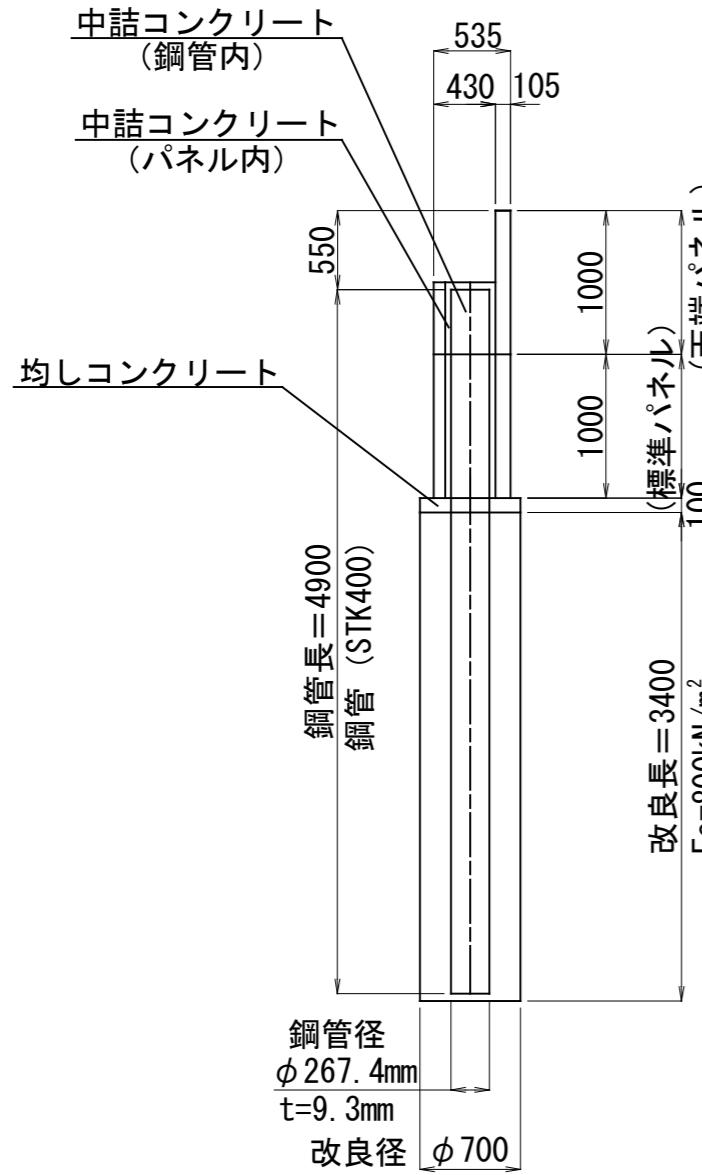


鋼管頭部詳細図 S=1:10
挿入H鋼無し

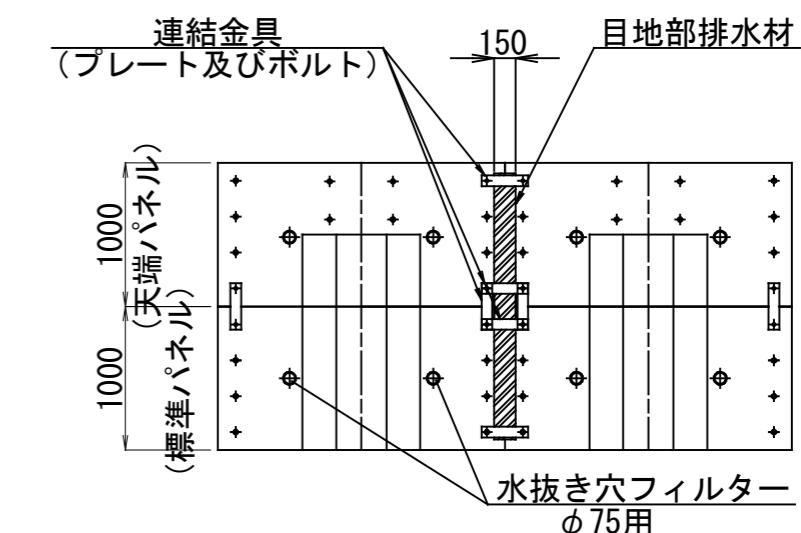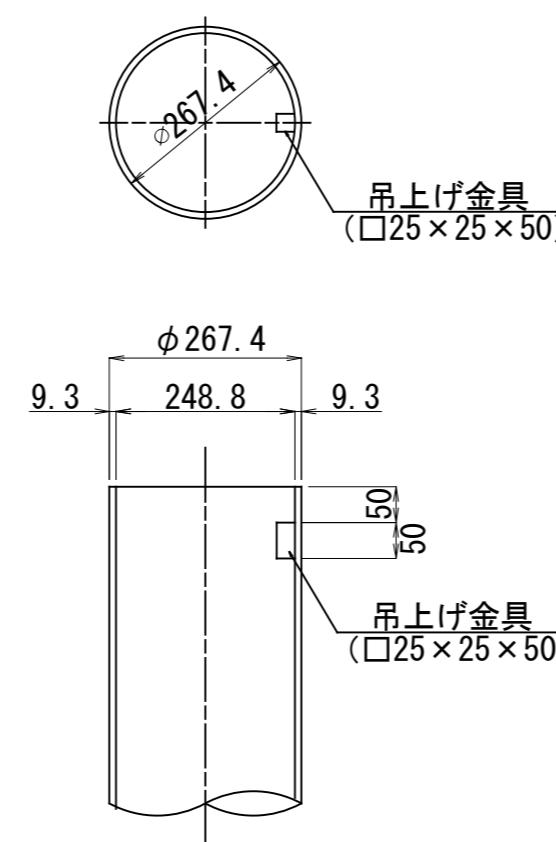

裏込碎石詳細図(背面図) S=1:50

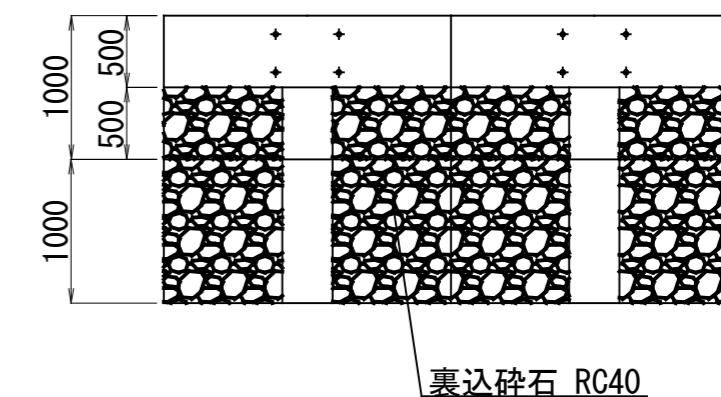

中詰コンクリート・裏込碎石詳細図 S=1:50

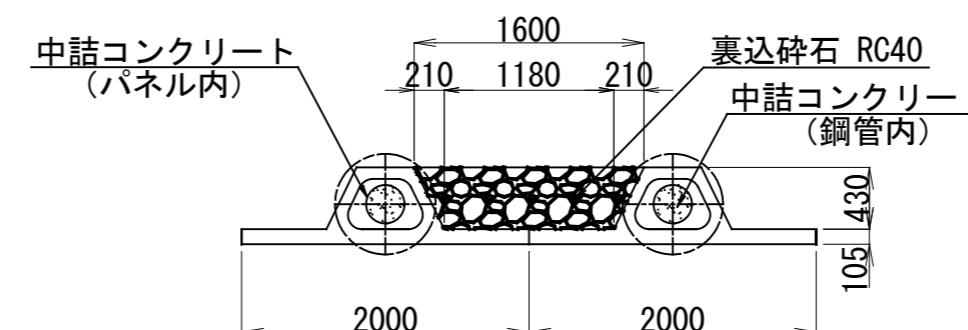


フーチングレス・パネル擁壁詳細図

(H=3.00m)


連結金具・取付詳細図 S=1:50

標準断面図 S=1:50 (柱状地盤改良体含む)

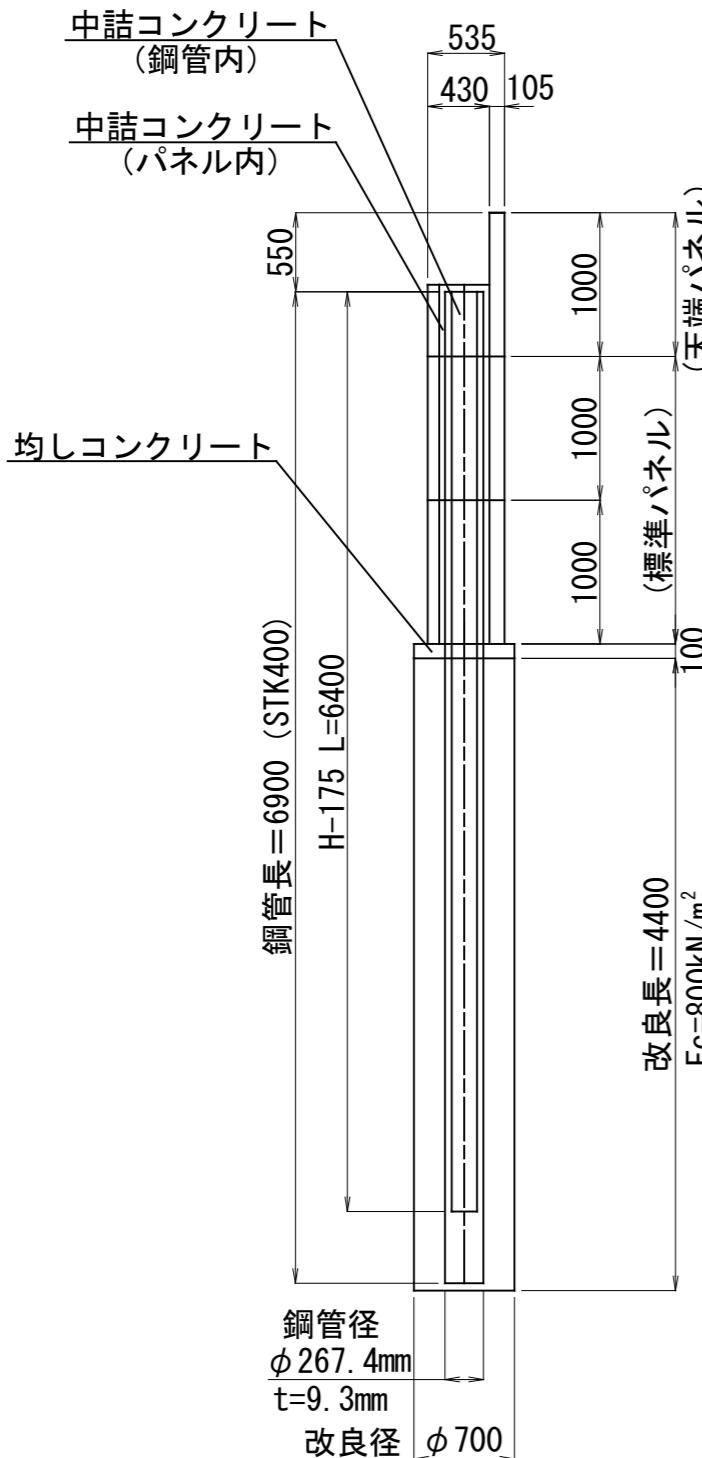


鋼管頭部詳細図 S=1:10



插入 H 鋼 : H-175

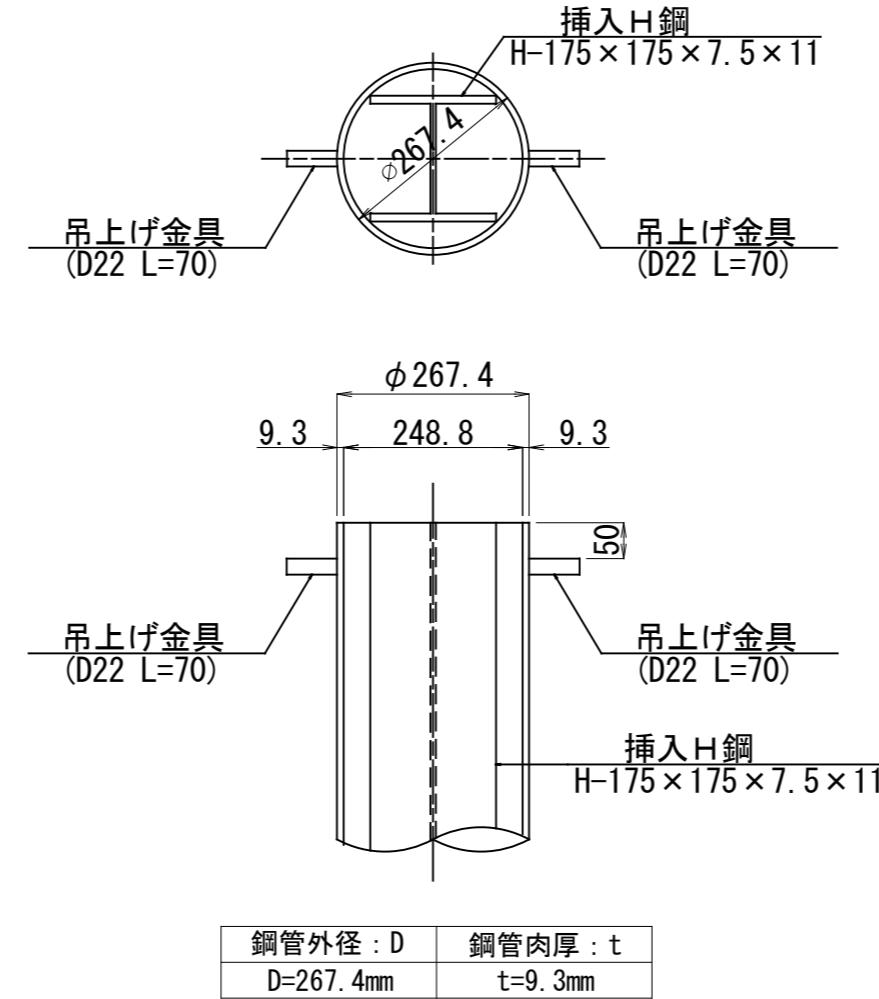

裏込碎石詳細図(背面図) S=1:50

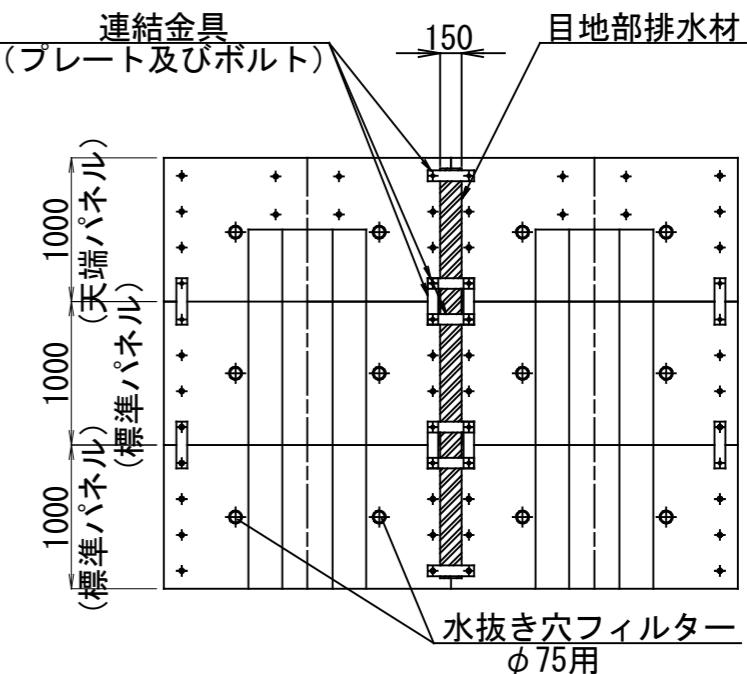

中詰コンクリート・裏込碎石詳細図 S=1:50

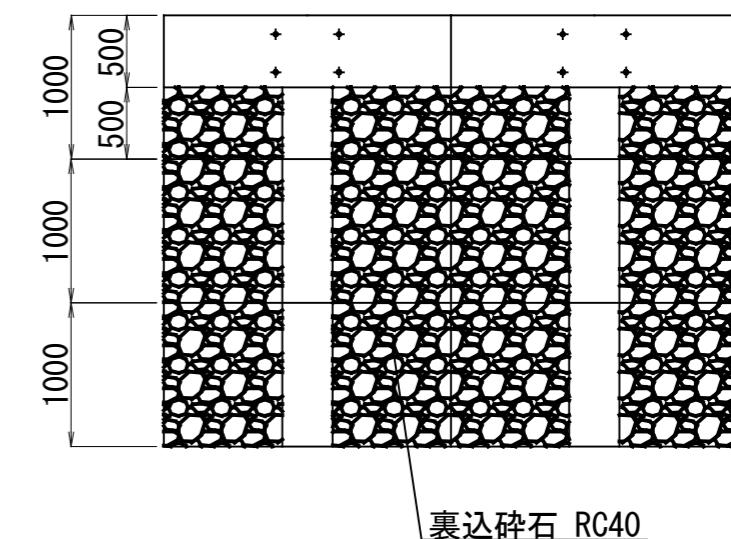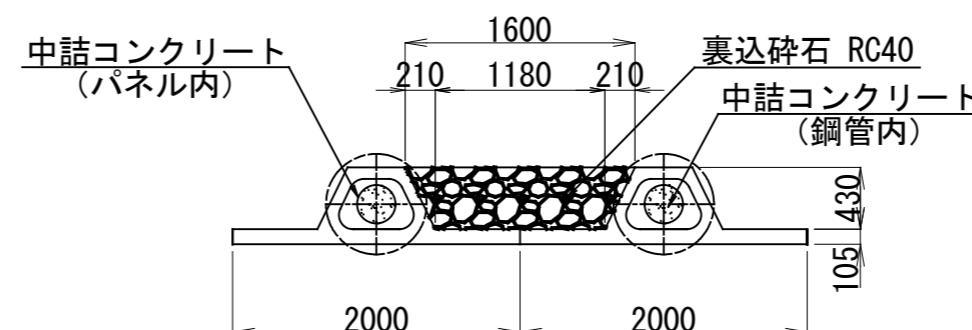

スクラムネット株式会社

千葉県千葉市稲毛区山王町336-1 TEL 043-304-7088

承認

設計

縮

サイズ
示
日

事名称 **自立**
面名称 **自**

式擁壁工法・壁高H=3.00m 式擁壁詳細図

1